
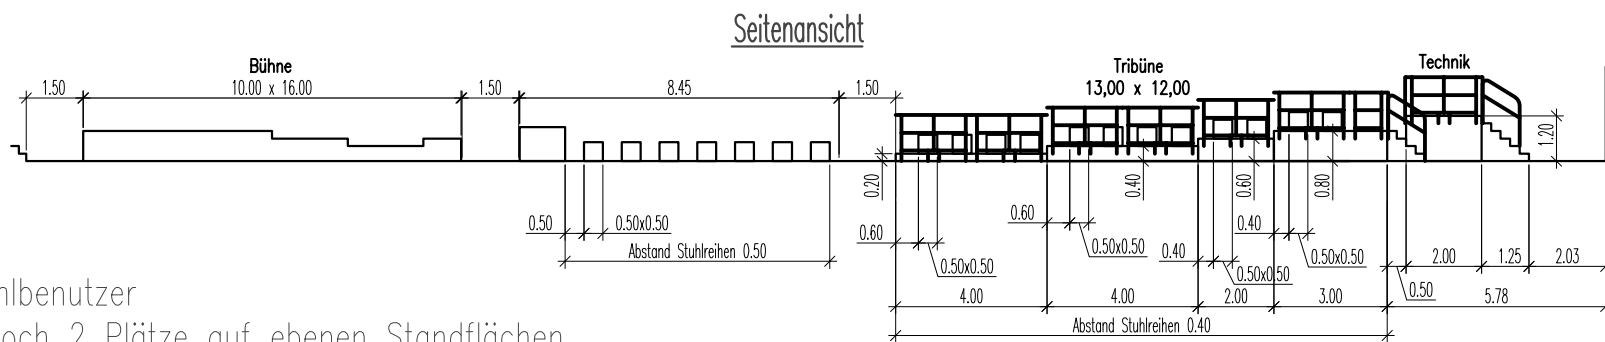


Schutzvermerk nach DIN ISO 16016 beachten  
Mind protection note according to DIN ISO 16016  
CAD-Software AutoCAD

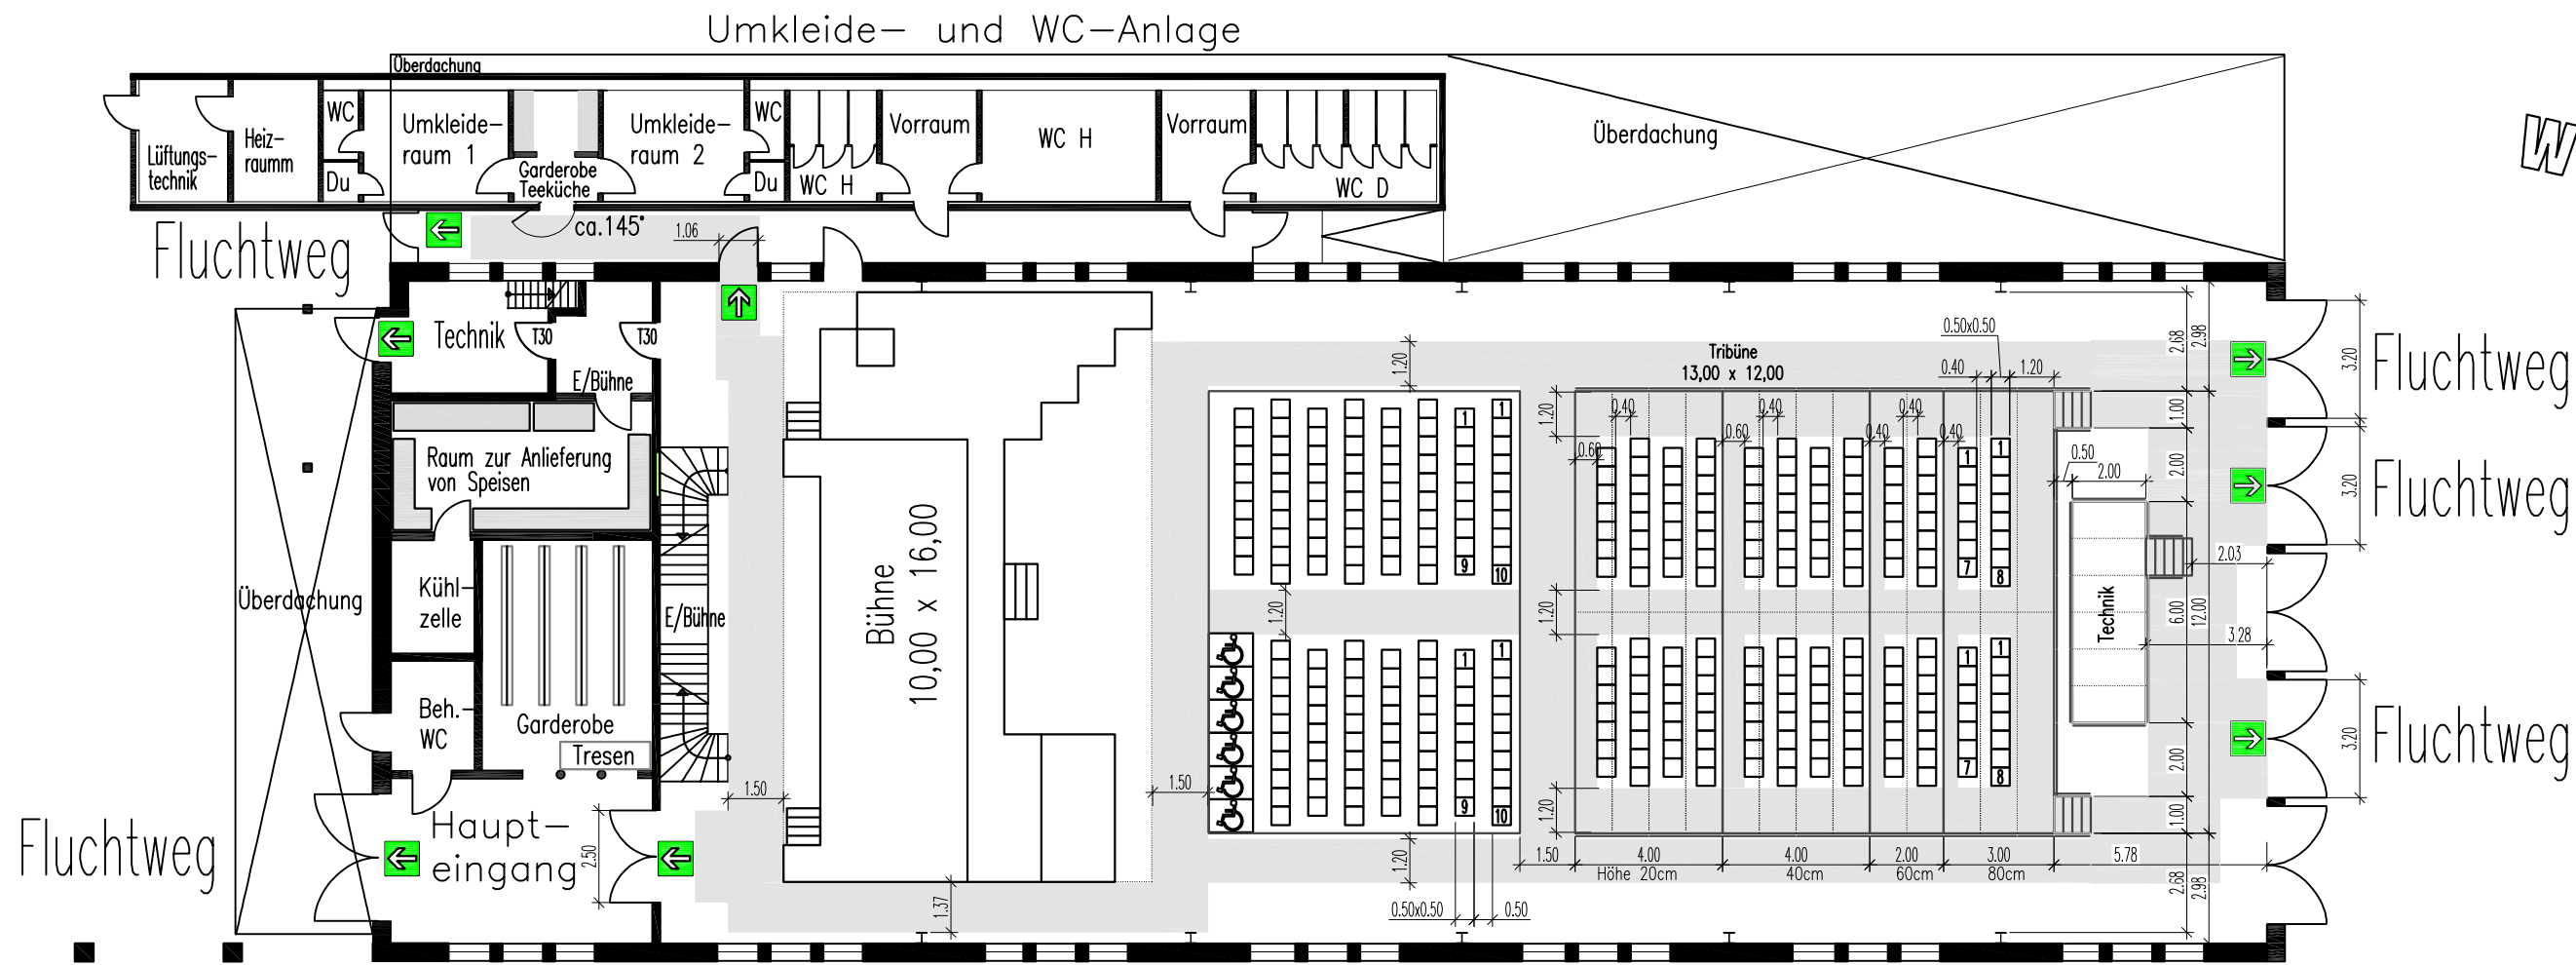

In Versammlungsräumen müssen für Rollstuhlbenutzer min. 1 Prozent der Besucherplätze min. jedoch 2 Plätze auf ebenen Standflächen vorhanden sein.

Den Plätzen für Rollstuhlbenutzer sind Besucherplätze für Begleitpersonen zuzuordnen.

Alle nicht benötigten Bühnenteile sowie Biertischgarnituren sind unter der Bühne bzw. Tribüne zu lagern, damit die Rettungswege min. 1,20 m freigehalten werden.

	<b>DER MAGISTRAT DER STADT GRIESHEIM</b> WILHELM-LEUSCHNER-STR. 75 64347 GRIESHEIM					
PROJEKT: <b>232 Wilhelm-Leuschner-Str. 58 A Wagenhalle</b>						
PLANINHALT: <b>Bestuhlungsplan Variante 10 323 Plätze + 6 Plätze für Rollstuhlbenutzer</b>						
MASSSTAB:	ENTWURF:	GEZEICHNET:	GEÄNDERT:	GEPRÜFT:	BLATT NR.:	INDEX:
1:200		T. Mai 14.09.12				B
BÜRGERMEISTERIN				IMMOBILIENMANAGEMENT		

INDEX	DATUM	NAME	ÄNDERUNG
B	20.09.16	T. Mai	Zusätzlicher Notausgang an der Ostseite oben
A	12.11.12	T. Mai	Anzahl der Plätze