
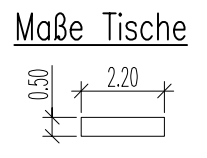


Schutzvermerk nach DIN ISO 16016 beachten
Mind protection note according to DIN ISO 16016
CAD-Software AutoCAD

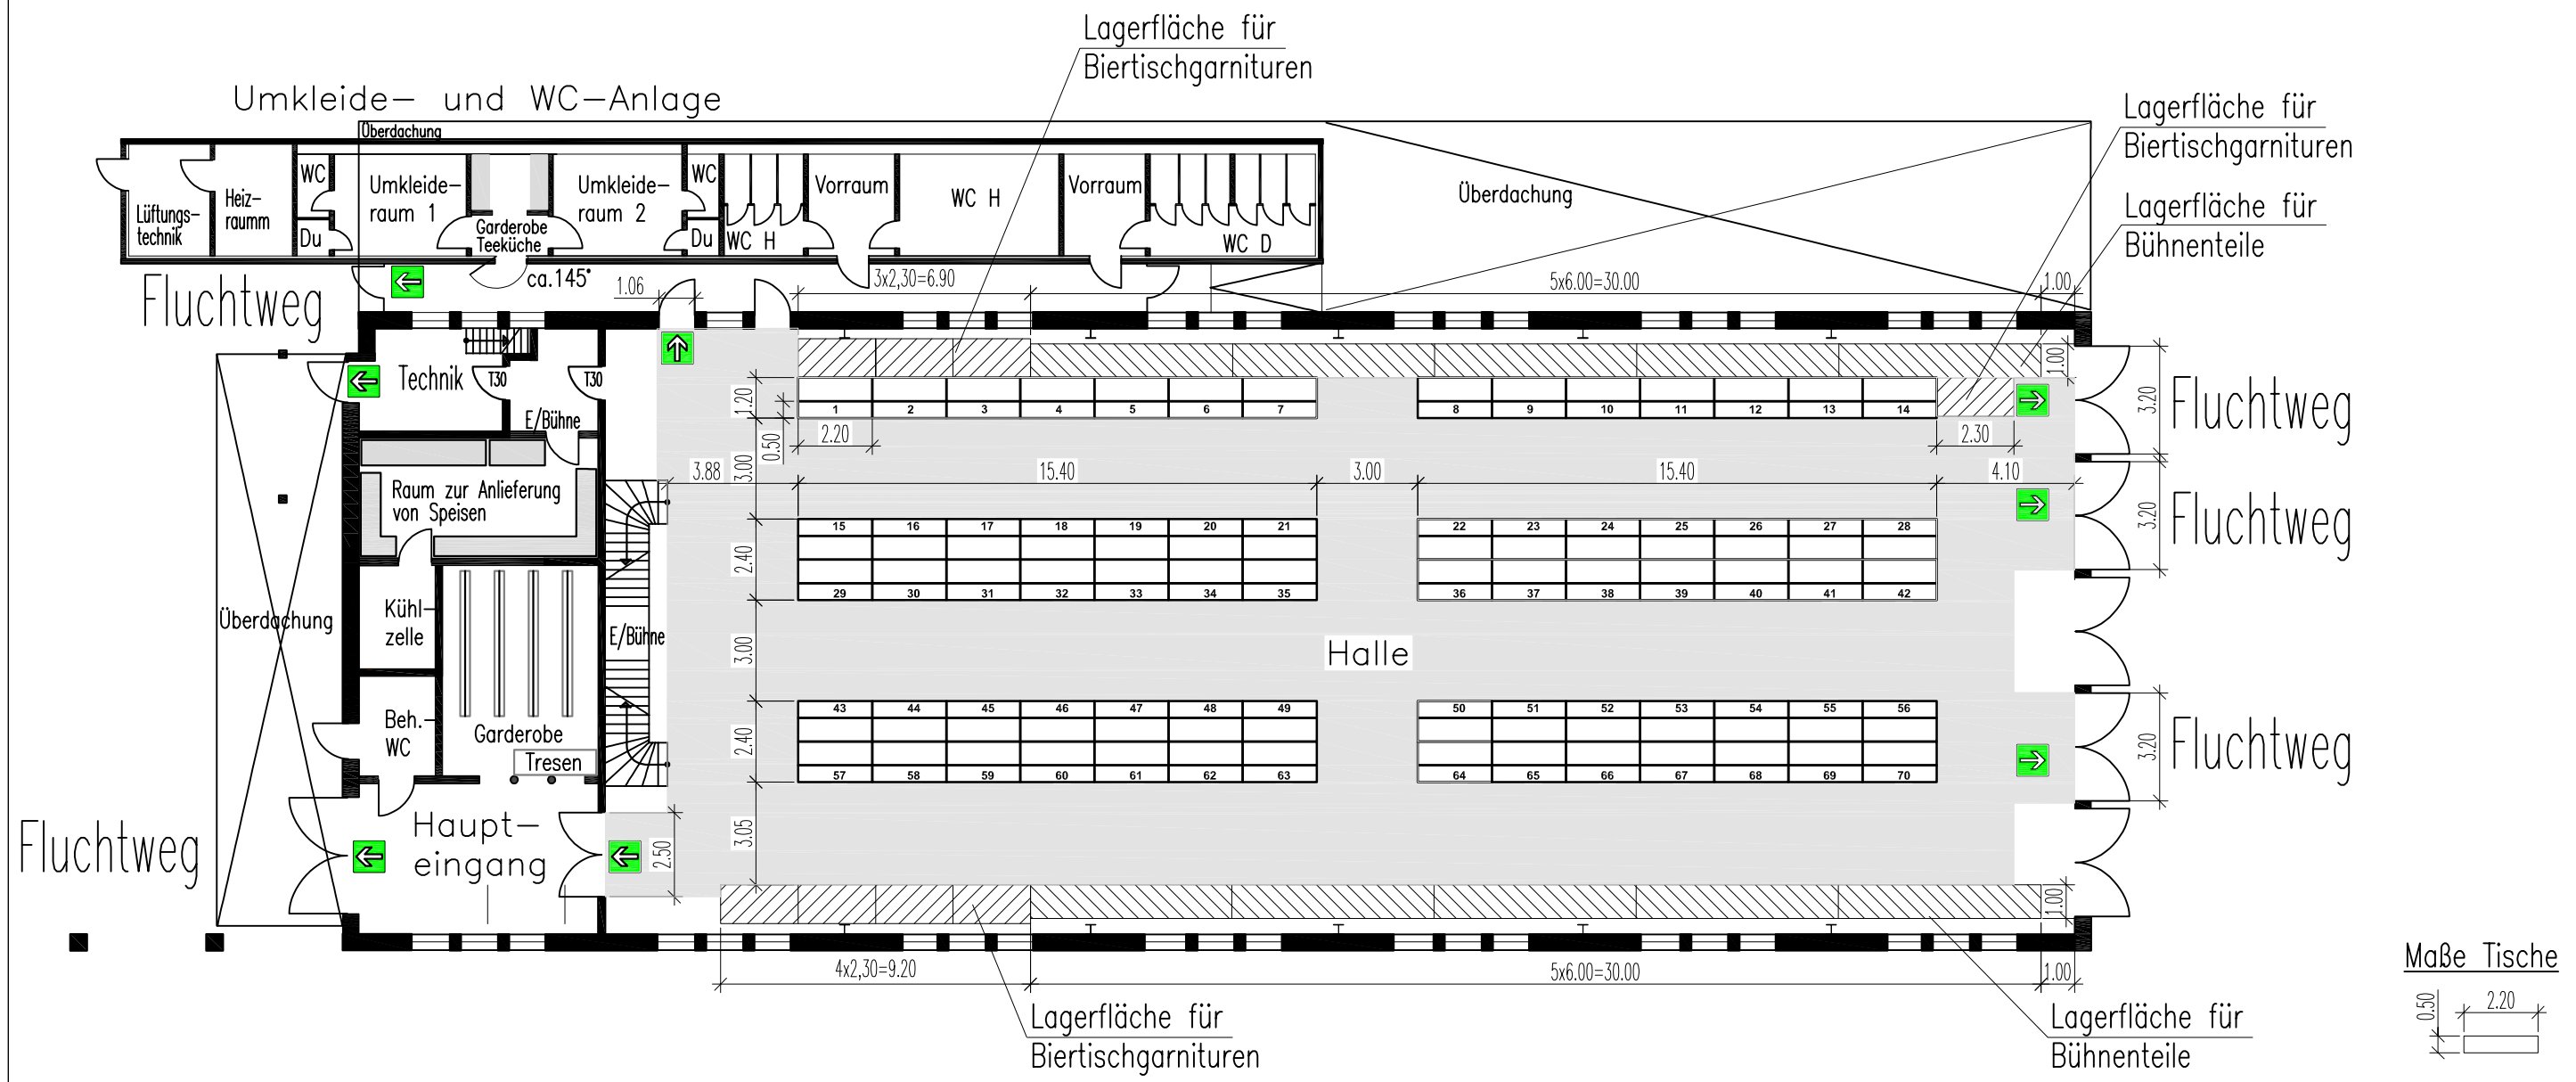

		DER MAGISTRAT DER STADT GRIESHEIM WILHELM-LEUSCHNER-STR. 75 64347 GRIESHEIM				
		PROJEKT: 232 Wilhelm-Leuschner-Str. 58 A Wagenhalle				
PLANINHALT: Standnachweis Variante 13						
MASSSTAB: 1:200	ENTWURF:	GEZEICHNET: T. Mai 17.01.13	GEÄNDERT:	GEPRÜFT:	BLATT NR.:	INDEX: A
BÜRGERMEISTERIN			IMMOBILIENMANAGEMENT			

INDEX	DATUM	NAME	ÄNDERUNG
A	20.09.16	T. Mai	Zusätzlicher Notausgang an der Ostseite oben