


GELTUNGSBEREICH



Grenze des räumlichen Plangeltungsbereichs

Vorhabenbezogener Bebauungsplan der Innenentwicklung "Wohngbiet Südwest – 8. Änderung" (Bplan 102)

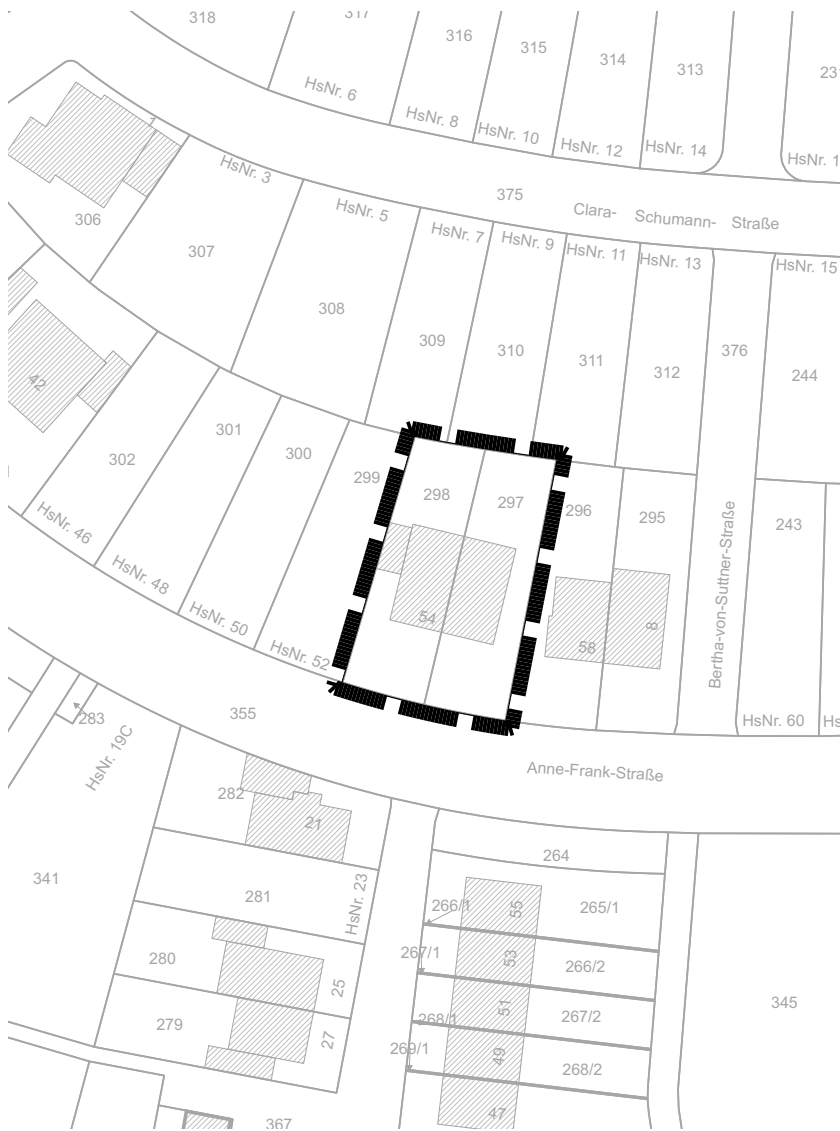

Maßstab 1:1000 (bei Blattgröße DIN A4)



Bearbeitet durch:



Planstand:
**AUSFERTIGUNG
SATZUNG**

Datum: 11.07.2024
Bearbeiter: SKa

Plangrundlage:

ALKIS, Stand Juli 2024
Amt für Bodenmanagement
Heppenheim