

Planzeichenerklärung



Fl.43	Flurnummer		Grenze des Bebauungsplanes Nr. 65
243	Flurstücksnummer		Grenze des Bebauungsplanes Nr. 109
	Gebäude gemäß Katastergrundlage		Gebäude mit geneigtem Dach
	Flurstücksgrenze		Gebäude mit Flachdach
	Höhenlinien mit Höhen in m ü NN		Überdachungen / Vordächer Gebäudeteile / Mauern
			Gebäude / bauliche Anlagen nicht im Kataster
			Gebäude nicht mehr vorhanden
			Gartenhütte / Nebengebäude
			Garage
			Vollgeschoss
			Gebäudenutzung

	Straßenverkehrsfläche: Fahrbahn Asphalt		befestigte Fläche / Weg Pflaster
	Straßenverkehrsfläche: Fuß- / Radweg, Zufahrten Pflaster		Erdweg
	Straßenverkehrsfläche: Parkplatz Pflaster		Feldweg
	befestigte Fläche / Weg Asphalt		Grasweg
	befestigte Fläche / Weg Betonplatten		Wegsaum / Grasstreifen
	befestigte Fläche / Weg Schotter, Schottergarten		versiegelte Flächen Baugrundstücke

	Verkehrsbegleitgrün		Laubbaum / Laubgehölz
	Grundstücksfreiflächen / Rasen / Hausgarten		Nadelbaum
	Ruderalfläche		
	Ackerfläche		
	Gehölzsaum / Stauden / Brombeergebüsch		
	Gehölzflächen mit Einzelbäumen		

Analyseplan : Nutzungen

	Großhandel Einzel- und Großhandel Einzelhandel
	Handwerk
	Betriebe des Beherbergungsgewerbes
	Dienstleistung
	nicht störende Gewerbebetriebe
	Wohnen

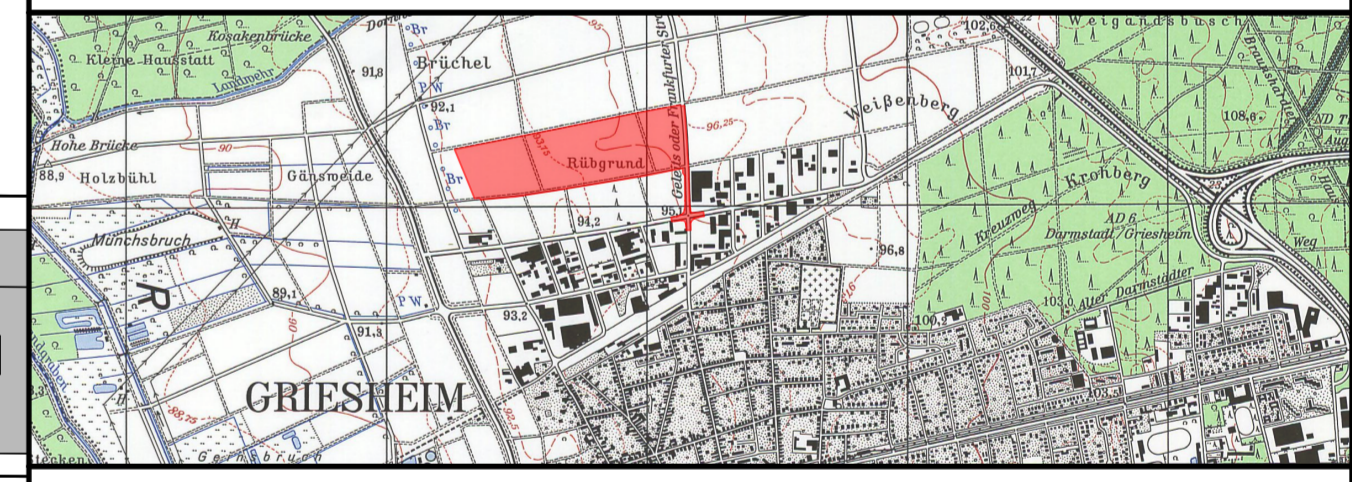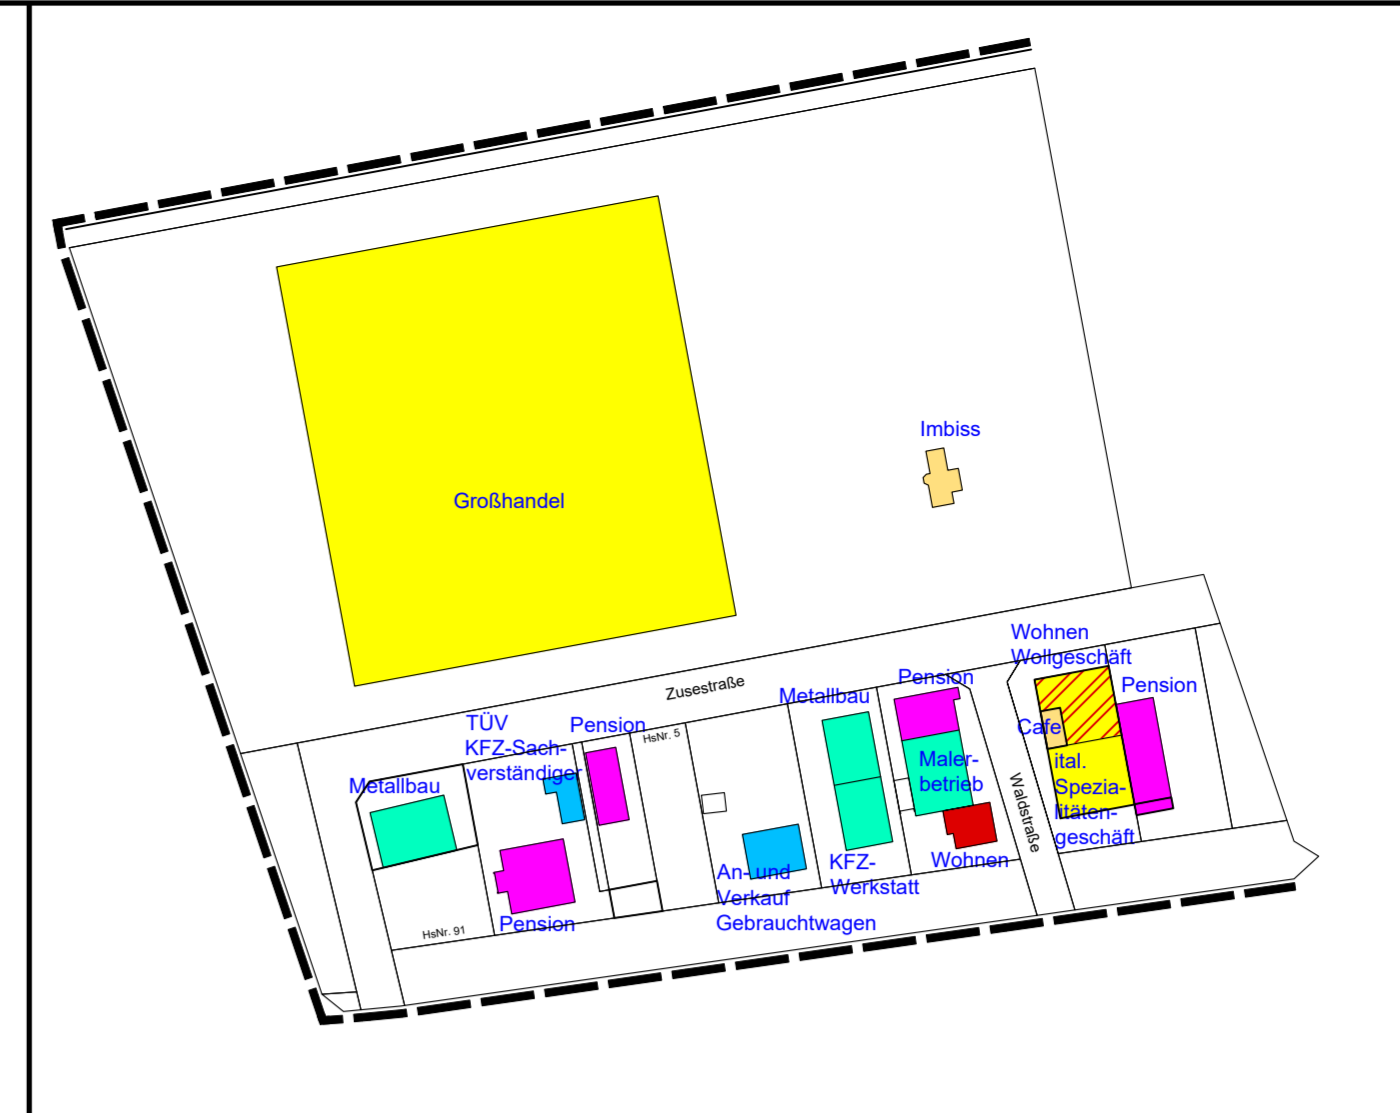

**STADT GRIESHEIM
BEBAUUNGSPLAN
"RÜBGRUND V - NEUFASSUNG"**

BESTANDSPLAN

PLAN-Nr. 1	M. 1:1.000	AZ_S 831/22	© 2023 Stadt Griesheim
DATUM	BEARBEITER	PLANFERTIGSTELLUNG	
03.04.2023	UH / RA		
DATUM	BEARBEITER	PLANÄNDERUNG	
29.11.2023	UH / RA	Änderung Geltungsbereich	
29.02.2024	UH / RA	Änderung Geltungsbereich	
12.03.2024	UH / RA	Änderung Geltungsbereich Kreisell	